


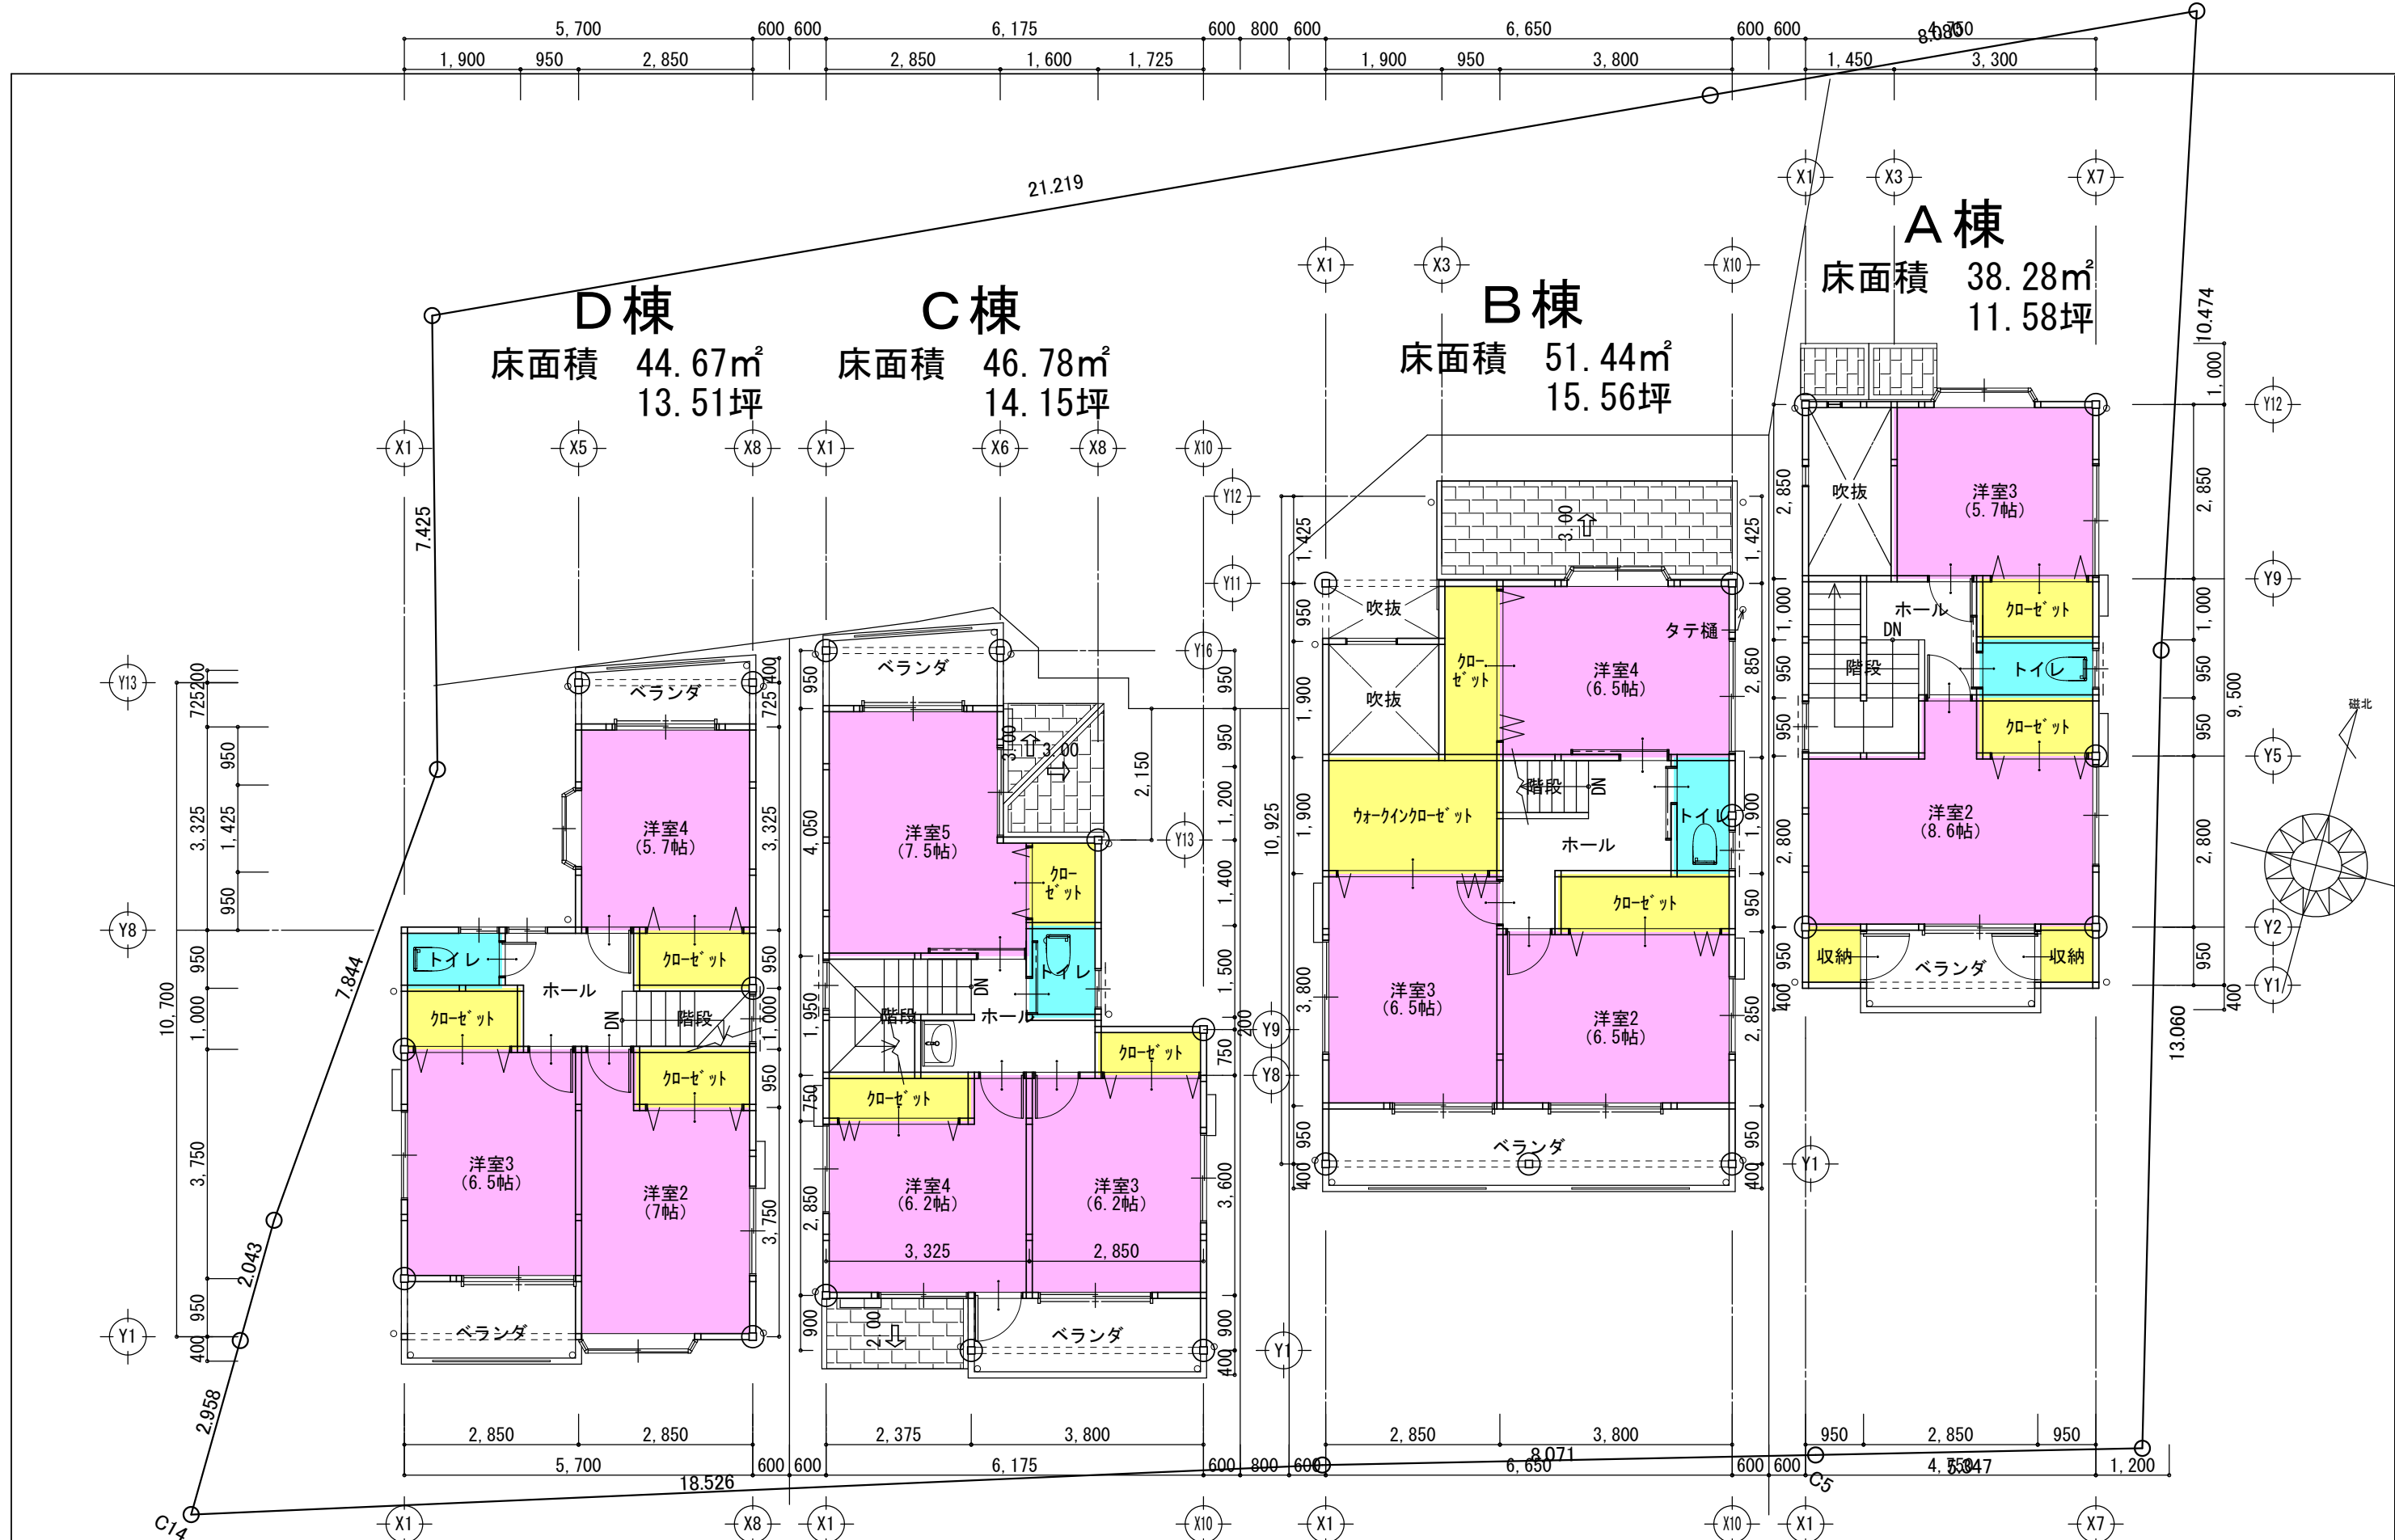

PRODUCE LEAD ARCHITECT OFFICE LTD

建築設計・監理

ARCHITECT

一級建築士事務所 知事登録 第1-27-172号

一級建築士 大臣登録 第177397号

前田和弘

〒890-0052 鹿児島市上之園町14-24

TEL (099) 255-8422

FAX (099) 258-4009

E-mail lead@beverlys.co.jp

TITLE (仮称) ビューヒルズ東谷山新築工事

D. NAME 2階 平面図

SCALE 1/100

DATE